


ΕΦΗΜΕΡΙΣ ΤΗΣ ΚΥΒΕΡΝΗΣΕΩΣ

ΤΗΣ ΕΛΛΗΝΙΚΗΣ ΔΗΜΟΚΡΑΤΙΑΣ

ΤΕΥΧΟΣ ΤΕΤΑΡΤΟ **Αρ. Φύλλου 629**

13 Ιουνίου 2005

ΠΕΡΙΕΧΟΜΕΝΑ

ΑΠΟΦΑΣΕΙΣ

ΑΠΟΦΑΣΕΙΣ

Αριθμ. 1526 (1)

Μείωση απόστασης γραμμής δόμησης στην επαρχιακή οδό 29 Γαράζο - Αξός Ανώγεια στην ιδιοκτησία Κουτάντου Γεωργίου εντός του οικισμού Αξού Δήμου Κουλούκωνα Ν. Ρεθύμνης.

Ο ΓΕΝΙΚΟΣ ΓΡΑΜΜΑΤΕΑΣ ΠΕΡΙΦΕΡΕΙΑΣ ΚΡΗΤΗΣ

Έχοντας υπόψη:

1. Το άρθρο 2 του Π.Δ/τος 209/1998 (ΦΕΚ 169/Α/ 15.7.1998) «Λήψη μέτρων για την ασφάλεια της υπεραστικής συγκοινωνίας».

2. Την με αρ. πρ. οικ. 9928/17.12.2004 Απόφαση Γ.Γ. Περιφέρειας Κρήτης για τροποποίηση και συμπλήρωση της με αρ. πρ. 6730/12.8.2003 Απόφασης περί ορισμού εισηγητών και παροχής εξουσιοδότησης υπογραφής «Με εντολή Γενικού Γραμματέα» αποφάσεων, εγγράφων και άλλων πράξεων της Περιφέρειας στο Γενικό Διευθυντή και στους Προϊστάμενους Δ/νσεων και Τμημάτων των Υπηρεσιών της Περιφέρειας Κρήτης, όπως τροποποιήθηκε με την οικ. 8548/14.4.2004 Απόφαση.

3. Την με χρονολογία Μάρτιος 2005 μελέτη για τον καθορισμό οικοδομικής γραμμής στην ιδιοκτησία Κουτάντου Γεωργίου που υπογράφεται από τον Πτυχιούχο Μηχανικό Δομικών Έργων Τ.Ε. Νικαλακάκη Γεωργίου.

4. Το με αρ. πρ. 992/10.3.2005 έγγραφο της Δ/νσης Τεχνικών Υπηρεσιών Ν. Α. Ρεθύμνης.

5. Το υπ' αριθμ. 473/24.1.2005 έγγραφο του Δήμου Κουλούκωνα Ν. Ρεθύμνης.

6. Το υπ' αριθμ. 268/28.1.2005 έγγραφο της ΚΕ΄ Εφορείας Προϊστορικών και Κλασικών Αρχαιοτήτων.

7. Το υπ' αριθμ. ΔΠ 1957/29.3.2005 έγγραφο της Δ/νσης Πολεοδομίας και Περιβάλλοντος Ν. Α. Ρεθύμνης.

8. Τη θετική γνωμοδότηση του ΣΧΟΠ Περιφέρειας Κρήτης, όπως αυτή διατυπώνεται στην 4η συνεδρίαση της 15.4.2005 (θέμα 5ο), αποφασίζουμε:

Τον καθορισμό της οικοδομικής γραμμής στην επαρχιακή οδό 18 29 Γαράζο - Αξός Ανώγεια στο τμήμα της ιδιοκτησίας Κουτέντου Γεωργίου, εντός του οικισμού Αξού Δήμου Κουλούκωνα Ν. Ρεθύμνης, στα 3μ. από το όριο της οδού αντί στα 10 μ. από τον άξονα του δρόμου, όπως φαίνεται στο συνημμένο τοπογραφικό διάγραμμα με κλίμακα: 1/100, που θεωρήθηκε από το Δ/ντή της Δ/νσης ΠΕ.Χ.Ω. Περιφέρειας Κρήτης και συνοδεύει την απόφαση αυτή, σύμφωνα με τις διατάξεις του άρθρου 2 του π.δ/τος 209/1998 (ΦΕΚ 169/Α/15.7.1998).

Κατά τα άλλα να εφαρμοστούν οι ισχύουσες πολεοδομικές διατάξεις.

Η ισχύς παρούσας απόφασης αρχίζει από τη δημοσίευσή της στην Εφημερίδα της Κυβερνήσεως.

Η απόφαση αυτή να δημοσιευθεί στη Εφημερίδα της Κυβερνήσεως.

Ηράκλειο, 25 Μαΐου 2005

Με εντολή Γενικού Γραμματέα Περιφέρειας
Ο Αναπληρωτής Γενικός Διευθυντής
ΕΥΣΤΑΘΙΟΣ ΤΖΟΥΑΝΑΚΗΣ

ΕΠΑΡΧΙΑΚΗ ΟΔΟΣ ΠΛΑΤΟΥΣ 8.00Μ

+95.98 +96.74 +96.82

Α +96.04 5.63 Β +95.62 10.12 Γ +96.82 3.60

ο.γ.

Ε (Α,Β,Γ,......,Ξ,Ο,Π,Α) = 280.304 m2

Θ 4.65 Ι +97.41 3.86 Κ +96.68 4.78 Λ +97.23 2.26 Μ +97.50 1.89 Ν +97.34 3.19 Ξ 3.82 Ο +97.25 6.33 Π +96.93 7.01

Ιδιοκτησία
Πατελάρου Γεώργιου

Ιδιοκτησία
Παπαδάκη Στυλιανού

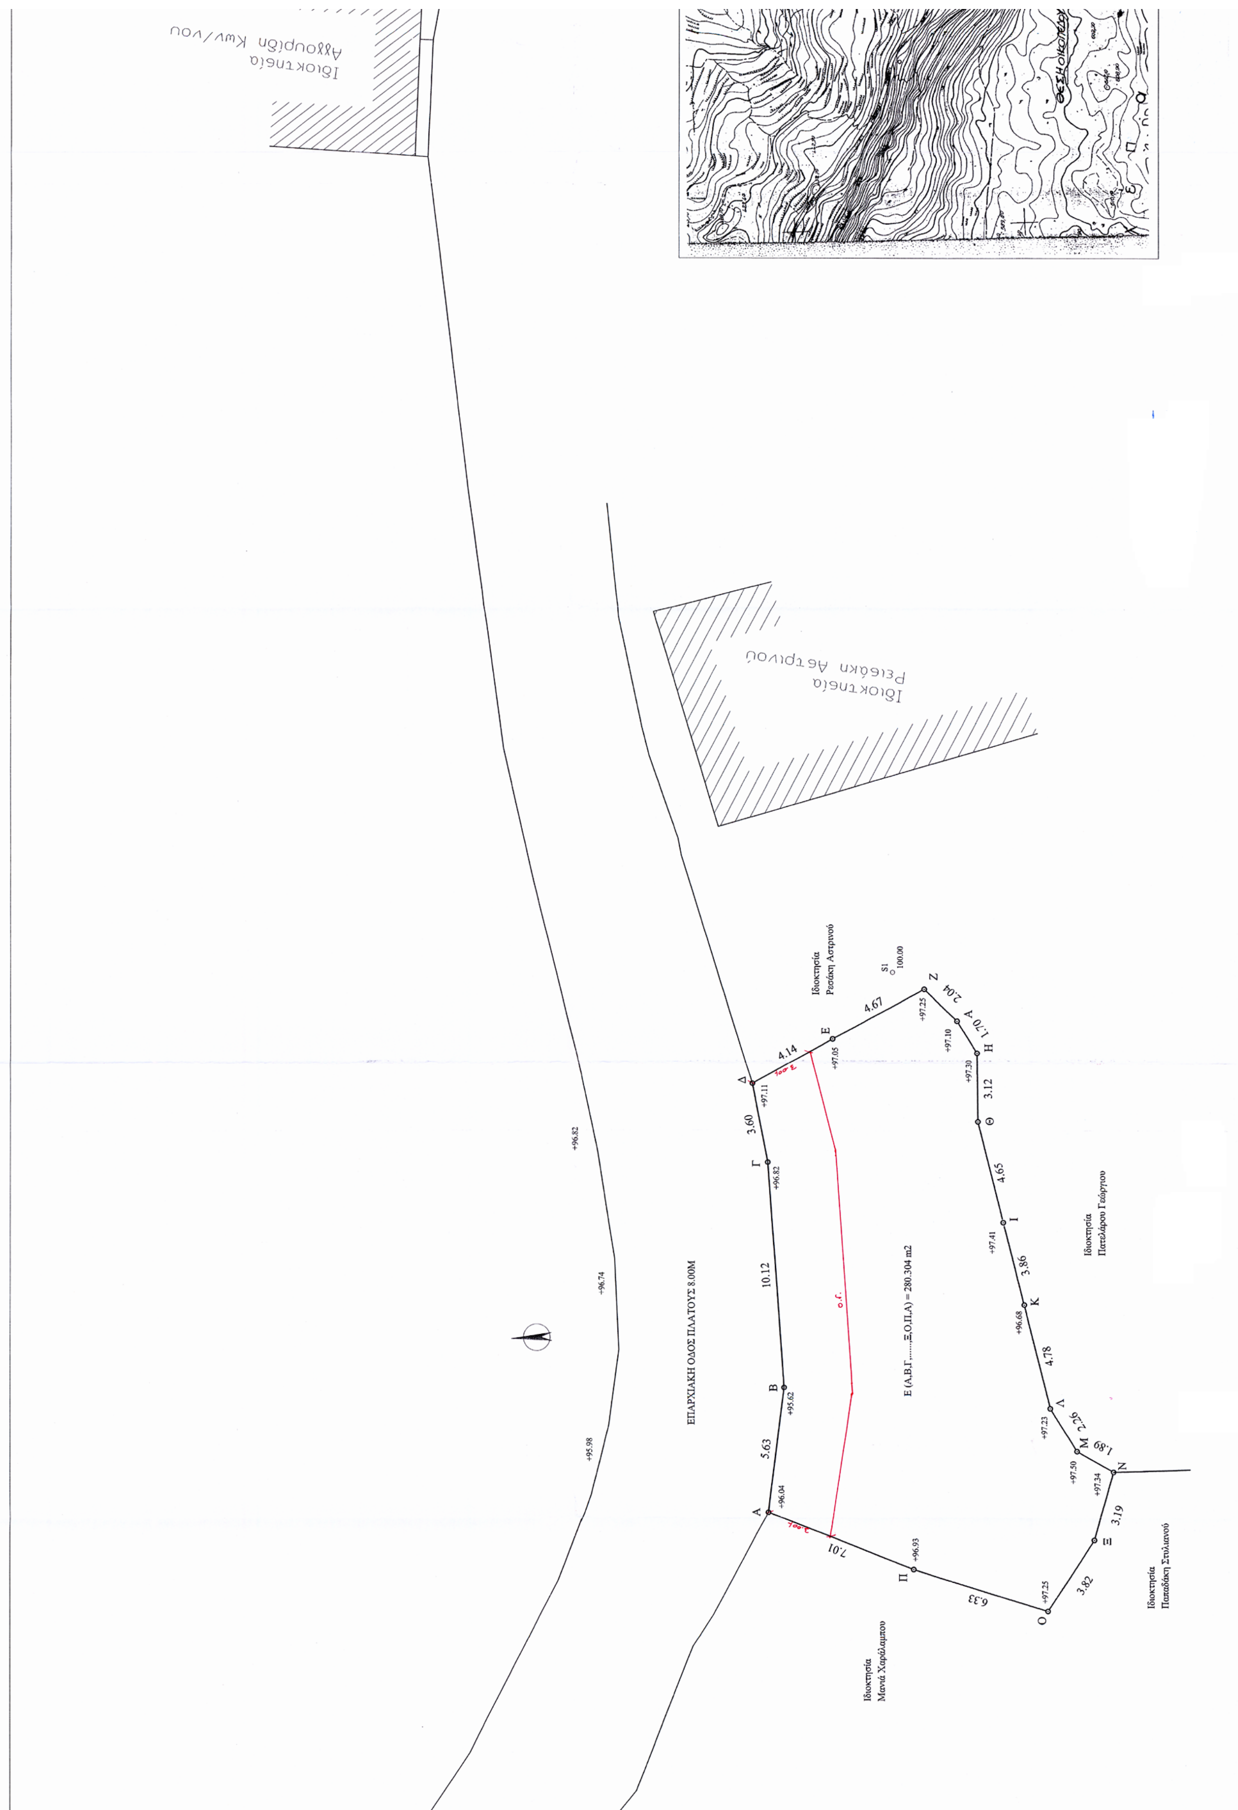
Ιδιοκτησία
Μανιά Χαράλαμπου

Ιδιοκτησία
Μανιά Χαράλ.

Ιδιοκτησία
Δαφέρμου

ΑΠΟΣΠΑΣΜΑ ΧΑΡΤΗ ΟΙΚΙΣΜΟΥ 1/5000

ΕΘΝΙΚΟ ΤΥΠΟΓΡΑΦΕΙΟ
Για τεχνικούς λόγους στο σχεδιάγραμμα
έγινε σμίκρυνση κατά ποσοστό 30 %


Ιδιοκτησία Αλλουρίδη Κων/νου
Ιδιοκτησία Ρεσάκη Αστρινού
ΘΕΣΗ ΟΙΚΟΠΕΔΟΥ
Ιδιοκτησία Ρεσάκη Αστρινού
S1 100.00
ΕΠΑΡΧΙΑΚΗ ΟΔΟΣ ΠΛΑΤΟΥΣ 8.00Μ
Ε (Α,Β,Γ,......,Ξ,Ο,Π,Α) = 280.304 m2
Ιδιοκτησία Πατελάρου Γεώργιου
Ιδιοκτησία Μανιά Χαράλαμπου
Ιδιοκτησία Παπαδάκη Στυλιανού
Α +96.04
Β +95.62
Γ +96.82
Δ +97.11
Ε +97.05
Ζ +97.25
Η +97.30
Θ
Ι +97.41
Κ +96.68
Λ +97.23
Μ +97.50
Ν +97.34
Ξ
Ο +97.25
Π +96.93
5.63
10.12
3.60
4.14
4.67
2.04
1.70
3.12
4.65
3.86
4.78
2.26
1.89
3.19
3.82
6.33
7.01
+96.82
+96.74
+95.98

Ιδιοκτησία Αγγουρίδη Κων/νου

Ιδιοκτησία Ρεισάκη

Ιδιοκτησία Πατελάρου Εμμ.

ΘΕΣΗ ΟΙΚΟΠΕΔΟΥ

ΑΞΟΣ

ΕΜΒΑΔΟΜΕΤΡΗΣΗ ΟΙΚΟΠΕΔΟΥ

Με τη βοήθεια των ορθογωνικών συντεταγμένων των κορυφών του

ΣΗΜΕΙΟ	X	Y	ΜΗΚΟΣ
Α	75.773	105.564	
Β	81.359	104.859	5.63
Γ	91.450	105.588	10.12
Δ	94.986	106.286	3.60
Ε	97.036	102.688	4.14
Ζ	99.254	98.577	4.67
Η	97.842	97.100	1.70
Θ	96.401	96.197	3.12
Ι	93.283	96.155	4.65
Κ	88.736	95.196	3.86
Λ	85.112	93.864	4.78
Μ	80.425	92.905	2.26
Ν	78.513	91.704	1.89
Ξ	77.574	90.062	3.19
Ο	74.499	90.928	3.82
Π	71.296	93.008	6.33
Α	73.199	99.040	7.01
Ε=1/2 Σ(Χι + Χι+1)(Ψι - Ψι+1)			
Ε = 280.304 μ2			

2. ΘΕΣΗ

Το οικόπεδο βρίσκεται εντός του οικισμού Αξός Δήμου Κουλούκωνα Νομού Ρεθύμνης.

3. ΟΡΟΙ ΔΟΜΗΣΗΣ (Π.Δ. 2/13.3.81 ΦΕΚ138Δ)
(Οικισμός προ του 1923)

Κατά κανόνα:
Ε= 2.000 τ.μ.
Κ: 60%
Σ.Δ.: 1,0 (Αρθρο 7 παρ.2)
Για Ε οικοπ.<300 τ.μ.

Μαχ ύψος: 7.50 μ. (+ 1,50 για στέγη)
Πλάγιες αποστάσεις: όταν το κτίριο δεν εφάπτεται τοποθετείται σε απόσταση τουλάχιστον 2.50 μ.

Κατά παρέκκλιση:
Ε= 150 τ.μ. (προ της 25.7.79)

4. ΔΗΛΩΣΗ ΥΛΟΠΟΙΗΣΗΣ ΟΡΙΩΝ

Τα όρια που υλοποιήθηκαν στο παρόν Τοπογραφικό Διάγραμμα είναι ορθά. Τα όρια αυτά, καθώς και οι όμοροι Ιδιοκτήτες υπεδείχθησαν με ευθύνη μου.

Ο Δηλών

5. ΔΗΛΩΣΗ ΜΗΧΑΝΙΚΟΥ (ν.651/77)

Ο παρακάτω υπογράφων Νικολακάκης Γεώργιος Πτυχιούχος Πολιτικός Μηχανικός Τ/Ε, δηλώνω ότι το οικόπεδο που φαίνεται στο παρόν Τοπογραφικό Διάγραμμα, με στοιχεία (ΑΒΓ,.....ΟΠΑ) και εμβαδό Ε= 280,304 τ.μ. βρίσκεται εντός των ορίων του οικισμού "Αξός" Δήμου Κουλούκωνα Νομού Ρεθύμνης, και είναι κατά παρέκκλιση άρτιο και οικοδομήσιμο, ως υφιστάμενο προ της 25-7-79.

Το οικόπεδο δεν εμπίπτει στις διατάξεις του Ν1337/83.
Τα όρια του οικοπέδου καθώς και οι όμοροι ιδιοκτήτες υπεδείχθησαν από τον ιδιοκτήτη.

Ο Δηλών

ΓΕΩΡΓΙΟΣ Β. ΝΙΚΟΛΑΚΑΚΗΣ
ΠΤΥΧΙΟΥΧΟΣ ΜΗΧΑΝΙΚΟΣ ΔΟΜΙΚΩΝ ΕΡΓΩΝ Τ.Ε.
ΑΡΙΘΜΟΣ ΜΗΤΡΩΟΥ Ε.Ε.Τ.Ε.Μ. 30332
Κ. ΣΦΑΚΙΑΝΑΚΗ 3 ΧΑΝΙΑ
Α.Φ.Μ. 113151734 Α' ΔΟΥ ΧΑΝΙΩΝ
ΝΕΑ ΔΙΕΥΘΥΝΣΗ
ΠΑΡΘΕΝΙΟΥ ΚΕΛΑΪΔΗ 66

ΕΡΓΟΔΟΤΗΣ

ΚΟΥΤΑΝΤΟΣ ΓΕΩΡΓΙΟΣ

ΕΡΓΟ

ΝΕΟ ΔΥΟΡΟΦΟ ΒΙΟΤΕΧΝΙΚΟ ΚΤΙΡΙΟ
(ΕΡΓΑΣΤΗΡΙΟ & ΕΚΘΕΤΗΡΙΟ ΞΥΛΟΓΛΥΠΤΙΚΗΣ)

ΘΕΣΗ

ΕΝΤΟΣ ΟΙΚΙΣΜΟΥ ΑΞΟΣ
ΔΗΜΟΥ ΚΟΥΛΟΥΚΩΝΑ, Ν.ΡΕΘΥΜΝΗΣ

ΜΕΛΕΤΗΤΕΣ

ΝΙΚΟΛΑΚΑΚΗΣ ΓΕΩΡΓΙΟΣ
ΠΟΛΙΤΙΚΟΣ ΜΗΧ/ΚΟΣ Τ.Ε.

ΘΕΜΑ

ΤΟΠΟΓΡΑΦΙΚΟ ΔΙΑΓΡΑΜΜΑ

ΑΡ. ΣΧΕΔΙΟΥ

Τ1

25.05.05
ΝΙΡΓΙΑΝΑΚΗ ΕΛΕΥΘΕΡΙΑ
ΑΓΡΟΝΟΜΟΣ & ΤΟΠΟΓΡΑΦΟΣ ΜΗΧΑΝΙΚΟΣ

ΕΛΛΗΝΙΚΗ ΔΗΜΟΚΡΑΤΙΑ
ΠΕΡΙΦΕΡΕΙΑ ΚΡΗΤΗΣ
Δ/ΝΣΗ ΠΕΡΙΒΑΛΛΟΝΤΟΣ
ΚΑΙ ΧΩΡΟΤΑΞΙΑΣ
Το παρόν συνοδεύει
Δ την με αρ. πρωτ. 1526/25.05.05
Απόφαση Γ.Γ. Περιφέρειας Κρήτης
Ο Δ/ΝΤΗΣ
Δ/ΝΣΕΩΣ ΠΕΡΙΒ/ΝΤΟΣ ΚΑΙ ΧΩΡ/ΞΙΑΣ
ΕΜΜ. ΜΑΥΡΑΚΗΣ
ΧΗΜΙΚΟΣ ΜΗΧ/ΚΟΣ

ΚΛΙΜΑΚΑ 1/100

ΧΡΟΝΟΣ ΜΕΛΕΤΗΣ : ΜΑΡΤΙΟΣ 2005

ΥΠΟΓΡΑΦΗ

ΣΦΡΑΓΙΔΑ

ΓΕΩΡΓΙΟΣ Β. ΝΙΚΟΛΑΚΑΚΗΣ
ΠΤΥΧΙΟΥΧΟΣ ΜΗΧΑΝΙΚΟΣ ΔΟΜΙΚΩΝ ΕΡΓΩΝ Τ.Ε.
ΑΡΙΘΜΟΣ ΜΗΤΡΩΟΥ Ε.Ε.Τ.Ε.Μ. 30332
Κ. ΣΦΑΚΙΑΝΑΚΗ 3 ΧΑΝΙΑ
Α.Φ.Μ. 113151734 Α' ΔΟΥ ΧΑΝΙΩΝ
ΝΕΑ ΔΙΕΥΘΥΝΣΗ
ΠΑΡΘΕΝΙΟΥ ΚΕΛΑΪΔΗ 66

Αριθμ. 29/24890/ΠΣΚ/ΟΙΚ 575 (2)

Τροποποίηση του ρυμοτομικού σχεδίου στο Ο.Τ. 32 του Δημοτικού Διαμερίσματος Ν. Μαγνησίας, Δήμου Εχεδώρου, Νομού Θεσσαλονίκης.

Ο ΝΟΜΑΡΧΗΣ ΘΕΣΣΑΛΟΝΙΚΗΣ

Έχοντας υπόψη:

1. Τις διατάξεις των άρθρων 152, 153, 154, 160, 243, του Π.Δ. της 14/27.7.1999 «Κώδικας Βασικής Πολεοδομικής Νομοθεσίας» (ΦΕΚ 580/Δ), και του άρθρου 19 του ν. 1577/1985 «Γ.Ο.Κ.» (ΦΕΚ 148/Α), όπως ισχύουν.

2. Τις διατάξεις του άρθρου 29 του ν.2831/2000 «τροποποίηση των διατάξεων του ν.1577/1985 «Γενικός Οικοδομικός Κανονισμός και άλλες πολεοδομικές διατάξεις» όπως αντικαταστάθηκαν με το άρθρο 10 του ν.3044/2002 «Μεταφορά Συντελεστή Δόμησης κλπ» (ΦΕΚ 197/Α΄).

3. Τις διατάξεις του ν.2218/1994 «Ίδρυση Νομαρχιακής Αυτοδιοίκησης κλπ» (ΦΕΚ 90/Α), όπως τροποποιήθηκαν και συμπληρώθηκαν με το ν.2242/1994 «συμπλήρωση διατάξεων για τη νομαρχιακή αυτοδιοίκηση και άλλες διατάξεις» (ΦΕΚ 153/Α).

4. Την υπ' αρ. 21/31.3.1995, Απόφαση του Νομαρχιακού Συμβουλίου Θεσσαλονίκης «Οργανισμός Εσωτερικής Υπηρεσίας της Νομαρχιακής Αυτοδιοίκησης Θεσσαλονίκης» (ΦΕΚ 392/Β/11.4.1995).

5. Την με αριθμό 209/2003 απόφαση του Δημοτικού Συμβουλίου Δήμου Εχεδώρου.

6. Την με αριθμό 52/2005 Πράξη του Συμβουλίου Χωροταξίας Οικισμού και Περιβάλλοντος του Νομού Θεσσαλονίκης (Συνεδρία 6η της 29.3.2005) μετά την σχετική από 24.3.2005 εισήγηση του Τμήματος Πολεοδομικών Σχεδίων και Κανόνων όπου εκτίθεται το σκεπτικό για τη νομική και ουσιαστική διάσταση του θέματος.

7. Τη διαπίστωση ότι τηρούνται οι προϋποθέσεις που θέτει η παρ. 4 του άρθρου 29 του ν. 2831/2000 όπως ισχύει.

8. Τις διατάξεις του άρθρου 29Α του ν.1558/1985 όπως αυτό προστέθηκε με το άρθρο 27 του ν.2081/1992 (ΦΕΚ 154/Α) και τη διαπίστωση ότι από τις διατάξεις της παρούσας δεν προκαλείται δαπάνη σε βάρος του κρατικού προϋπολογισμού ή του Δήμου Εχεδώρου.

9. Την με αριθμ. 10/1803/25.1.2005 απόφαση του Νομάρχη Θεσ/νίκης με θέμα «Παροχή εξουσιοδότησης για υπογραφή εγγράφων με «ΕΝΤΟΛΗ ΝΟΜΑΡΧΗ» από τον Αντινομάρχη Αβραμίδη Ευστάθιο, αποφασίζουμε:

Άρθρο 1

Εγκρίνεται η τροποποίηση του ρυμοτομικού σχεδίου Δημοτικού Διαμερίσματος Ν. Μαγνησίας, Δήμου Εχεδώρου, Νομού Θεσσαλονίκης, στο Οικοδομικό Τετράγωνο με αρίθμηση 32, που περικλείεται από τις οδούς Βασ. Γεωργίου- Αθ. Διάκου - 25ης Μαρτίου και Βασ. Σοφίας, με τον αποχαρακτηρισμό του χώρου Ειρηνοδικείου και Δ/νσης Υπουργείου Γεωργίας και τον χαρακτηρισμό του σε «Χώρο Διοίκησης και Πολιτιστικών Δραστηριοτήτων», όπως ο χώρος αυτός με στοιχεία Α-Β-Γ-Δ-Ε-Ζ-Α, φαίνεται στο σχετικό χρωματισμένο διάγραμμα με κλίμακα 1:1.000 που συνοδεύει την απόφαση αυτή.

Άρθρο 2

Η ισχύς της απόφασης αυτής αρχίζει από τη δημοσίευσή της.

Η απόφαση αυτή, μαζί με το διάγραμμα που την συνοδεύει να δημοσιευθούν στην Εφημερίδα της Κυβερνήσεως.

Θεσσαλονίκη, 23 Μαΐου 2005

Με εντολή Νομάρχη
Ο Βοηθός Νομάρχη
ΕΥΣΤΑΘΙΟΣ ΑΒΡΑΜΙΔΗΣ

ΕΛΛΗΝΙΚΗ ΔΗΜΟΚΡΑΤΙΑ
ΠΕΡΙΦΕΡΕΙΑ ΚΕΝΤΡΙΚΗ ΜΑΚΕΔΟΝΙΑΣ
ΝΟΜΟΣ ΘΕΣΣΑΛΟΝΙΚΗΣ
ΝΟΜΑΡΧΙΑΚΗ ΑΥΤΟΔΙΟΙΚΗΣΗ
ΘΕΣΣΑΛΟΝΙΚΗΣ

ΤΡΟΠΟΠΟΙΗΣΗ ΡΥΜΟΤΟΜΙΚΟΥ ΣΧΕΔΙΟΥ ΣΤΟ ΟΙΚΟΠΕΔΟ 193 ΤΟΥ Ο.Τ.32

ΝΟΜΟΣ ΘΕΣΣΑΛΟΝΙΚΗΣ
ΝΟΜΑΡΧΙΑΚΗ ΑΥΤΟΔ/ΣΗ ΘΕΣ/ΝΙΚΗΣ
ΔΙΕΥΘΥΝΣΗ ΠΟΛΕΟΔΟΜΙΑΣ
ΤΜΗΜΑ: ΠΟΛΕΟΔΟΜΙΚΩΝ ΣΧΕΔΙΩΝ
ΚΑΙ ΚΑΝΟΝΩΝ

Συνοδεύει την 29/24890/Πεκ/575/04 απόφαση Νομάρχη Θεσσαλονίκης για τροποποίηση του ρυμοτομικού σχεδίου στο Ο.Τ. 32 του Δημοτικού Διαμερίσματος Ν. Μαγνησίας Δήμου Εχεδώρου Νομού Θεσσαλονίκης

Θεσσαλονίκη 23-5-2005
Ο ΔΙΕΥΘΥΝΤΗΣ

Παύλος Μπέκας
ΑΡΧΙΤΕΚΤΩΝ ΜΗΧ/ΚΟΣ

ΟΔ. ΒΑΣ. ΓΕΩΡΓΙΟΥ
ΟΔ. ΑΘ. ΔΙΑΚΟΥ
ΟΔ. ΒΑΣ. ΣΟΦΙΑΣ
ΟΔ. ΧΡΥΣ. ΣΜΥΡΝΗΣ
ΟΔ. 25ης ΜΑΡΤΙΟΥ
ΟΔ. ΠΑΠΑΝΔΡΕΟΥ

ΧΩΡΟΣ ΔΗΜΟΤΙΚΟΥ ΝΗΠΙΑΓΩΓΕΙΟΥ

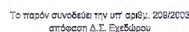
ΧΩΡΟΣ ΔΙΟΙΚΗΣΗΣ ΚΑΙ ΠΟΛΙΤΙΣΤΙΚΩΝ ΔΡΑΣΤΗΡΙΟΤΗΤΩΝ

Το παρόν συνοδεύει την υπ' αριθμ. 208/2003 απόφαση Δ.Σ. Εχεδώρου

Ο ΔΗΜΑΡΧΟΣ

Αρβανιτίδης Γεώργιος

ΝΟΜΟΣ ΘΕΣΣΑΛΟΝΙΚΗΣ
ΝΟΜΑΡΧΙΑΚΗ ΑΥΤΟΔ/ΣΗ ΘΕΣ/ΝΙΚΗΣ
ΔΙΕΥΘΥΝΣΗ ΠΟΛΕΟΔΟΜΙΑΣ
ΤΜΗΜΑ: ΠΟΛΕΟΔΟΜΙΚΩΝ ΣΧΕΔΙΩΝ
ΚΑΙ ΚΑΝΟΝΩΝ
24890/Πεκ/575
Θεσσαλονίκη 23-5-2005
Ο ΔΙΕΥΘΥΝΤΗΣ
Παύλος Μπέκας
ΑΡΧΙΤΕΚΤΩΝ ΜΗΧ/ΚΟΣ


Το παρόν συνοδεύει την υπ' αριθμ. 209/2003
απόφαση Δ.Σ. Εχεδώρου

Ο ΔΗΜΑΡΧΟΣ



Αρβανιτίδης Γεώργιος

ΕΜΒΑΔΟ ΟΙΚΟΠΕΔΟΥ 193 Ο.Τ.32 : Ε=1.347,00 m²

ΠΙΝΑΚΑΣ ΣΥΝΤΕΤΑΓΜΕΝΩΝ ΚΟΡΥΦΩΝ Ο.Τ. 32

Τ1	x=128348.31	y=742516.53
Τ2	x=128369.91	y=742435.89
Τ3	x=128325.90	y=742429.86
Τ4	x=128304.24	y=742426.02
Τ5	x=128280.31	y=742503.99

ΠΙΝΑΚΑΣ ΣΥΝΤΕΤΑΓΜΕΝΩΝ ΚΟΡΥΦΩΝ ΟΜΟΡΩΝ Ο.Τ.

ΠΙΝΑΚΑΣ ΣΥΝΤΕΤΑΓΜΕΝΩΝ ΚΟΡΥΦΩΝ Ο.Τ. 24

Τ1	x=128326.77	y=742595.61
Τ2	x=128343.33	y=742527.14
Τ3	x=128286.20	y=742514.79
Τ4	x=128273.34	y=742583.41

ΠΙΝΑΚΑΣ ΣΥΝΤΕΤΑΓΜΕΝΩΝ ΚΟΡΥΦΩΝ Ο.Τ. 31

Τ1	x=128277.61	y=742501.17	Τ6	x=128218.08	y=742438.27
Τ2	x=128291.44	y=742423.74	Τ7	x=128220.04	y=742438.64
Τ3	x=128258.37	y=742417.49	Τ8	x=128217.38	y=742450.67
Τ4	x=128256.03	y=742419.48	Τ9	x=128215.42	y=742450.30
Τ5	x=128222.40	y=742413.47	Τ10	x=128208.68	y=742485.85

ΠΙΝΑΚΑΣ ΣΥΝΤΕΤΑΓΜΕΝΩΝ ΚΟΡΥΦΩΝ Ο.Τ. 33

Τ1	x=128400.92	y=742528.65
Τ2	x=128416.91	y=742447.94
Τ3	x=128370.48	y=742439.47
Τ4	x=128357.04	y=742519.05

ΠΙΝΑΚΑΣ ΣΥΝΤΕΤΑΓΜΕΝΩΝ ΚΟΡΥΦΩΝ Ο.Τ. 40

Τ1	x=128381.04	y=742427.97
Τ2	x=128370.59	y=742354.30
Τ3	x=128318.32	y=742345.31
Τ4	x=128305.59	y=742418.13

ΕΘΝΙΚΟ ΤΥΠΟΓΡΑΦΕΙΟ
Για τεχνικούς λόγους στο σχεδιάγραμμα
έγινε σμίκρυνση κατά ποσοστό 34 %

ΠΙΝΑΚΑΣ ΙΔΙΟΚΤΗΤΩΝ

1	ΑΝΤΩΝΙΑΔΗΣ	6	ΠΡΟΔΡΟΜΟΥ
2	ΔΑΟΥΛΤΣΟΓΛΟΥ	7	ΚΡΑΛΛΗΣ
3	ΨΑΛΤΟΓΛΟΥ	8	ΜΑΝΩΛΟΓΛΟΥ
4	ΨΑΛΤΟΓΛΟΥ	9	ΜΙΝΑΡΕΤΖΗΣ
5	ΜΑΡΑΓΚΟΣ		

ΔΗΜΟΣ ΕΧΕΔΩΡΟΥ
ΔΗΜΟΤΙΚΟ ΔΙΑΜΕΡΙΣΜΑ Ν.ΜΑΓΝΗΣΙΑΣ

ΕΡΓΟ: ΤΡΟΠΟΠΟΙΗΣΗ ΡΥΜΟΤΟΜΙΚΟΥ ΣΧΕΔΙΟΥ ΣΤΟ ΟΙΚΟΠΕΔΟ 193 ΤΟΥ Ο.Τ.32

ΤΙΤΛΟΣ ΣΧΕΔΙΟΥ: ΤΟΠΟΓΡΑΦΙΚΟ ΔΙΑΓΡΑΜΜΑ

ΑΡ. ΣΧΕΔΙΟΥ	ΚΛΙΜΑΚΑ	ΗΜΕΡΟΜΗΝΙΑ
Τ.1	1:1000	ΙΟΥΝΙΟΣ 2004

ΣΥΝΤΑΞΗ ΜΕΛΕΤΗΣ: ΖΑΜΠΟΣ ΠΑΝΑΓΙΩΤΗΣ Αρχιτέκτων

ΘΕΩΡΗΘΗΚΕ	ΘΕΩΡΗΣΗ ΠΟΛΕΟΔΟΜΙΑΣ
Ο ΔΗΜΑΡΧΟΣ ΑΡΒΑΝΙΤΙΔΗΣ ΓΕΩΡΓΙΟΣ	

ΕΘΝΙΚΟ ΤΥΠΟΓΡΑΦΕΙΟ

ΕΦΗΜΕΡΙΔΑ ΤΗΣ ΚΥΒΕΡΝΗΣΕΩΣ

ΚΑΠΟΔΙΣΤΡΙΟΥ 34 * ΑΘΗΝΑ 104 32 * FAX 210 52 21 004
ΗΛΕΚΤΡΟΝΙΚΗ ΔΙΕΥΘΥΝΣΗ: http: www.et.gr – e-mail: webmaster @ et.gr

Πληροφορίες Α.Ε. - Ε.Π.Ε. και λοιπών Φ.Ε.Κ.: 210 527 9000
Φωτοαντίγραφα παλαιών ΦΕΚ - ΒΙΒΛΙΟΘΗΚΗ - ΜΑΡΝΗ 8 - Τηλ. (210)8220885 - 8222924
Δωρεάν διάθεση τεύχους Προκηρύξεων ΑΣΕΠ αποκλειστικά από Μάρνη 8 & Περιφερειακά Γραφεία
Δωρεάν ανάγνωση δημοσιευμάτων τεύχους Α΄ από την ιστοσελίδα του Εθνικού Τυπογραφείου

ΠΕΡΙΦΕΡΕΙΑΚΑ ΓΡΑΦΕΙΑ ΠΩΛΗΣΗΣ Φ.Ε.Κ.

ΘΕΣΣΑΛΟΝΙΚΗ - Βασ. Όλγας 227	**(2310) 423 956**	**ΛΑΡΙΣΑ** - Διοικητήριο	**(2410) 597449**
ΠΕΙΡΑΙΑΣ - Ευριπίδου 63	**(210) 413 5228**	**ΚΕΡΚΥΡΑ** - Σαμαρά 13	**(26610) 89 122**
ΠΑΤΡΑ - Κορίνθου 327	**(2610) 638 109**		**(26610) 89 105**
	(2610) 638 110	**ΗΡΑΚΛΕΙΟ** - Πεδιάδος 2	**(2810) 300 781**
ΙΩΑΝΝΙΝΑ - Διοικητήριο	**(26510) 87215**	**ΛΕΣΒΟΣ** - Πλ.Κωνσταντινουπόλεως 1	**(22510) 46 654**
ΚΟΜΟΤΗΝΗ - Δημοκρατίας 1	**(25310) 22 858**		**(22510) 47 533**

ΤΙΜΗ ΠΩΛΗΣΗΣ ΦΥΛΛΩΝ ΕΦΗΜΕΡΙΔΟΣ ΤΗΣ ΚΥΒΕΡΝΗΣΕΩΣ

Σε έντυπη μορφή:

- Για τα ΦΕΚ από 1 μέχρι 16 σελίδες σε 1 euro, προσαυξανόμενη κατά 0,20 euro για κάθε επιπλέον οκτασέλιδο ή μέρος αυτού.
- Για τα φωτοαντίγραφα ΦΕΚ σε 0,15 euro ανά σελίδα.

Σε μορφή CD:

Τεύχος	Περίοδος	EURO	Τεύχος	Περίοδος	EURO
Α΄	Ετήσιο	150	Αναπτυξιακών Πράξεων	Ετήσιο	50
Α	3μηνιαίο	40	Ν.Π.Δ.Δ.	Ετήσιο	50
Α΄	Μηνιαίο	15	Παράρτημα	Ετήσιο	50
Β'	Ετήσιο	300	Εμπορικής και Βιομηχανικής Ιδιοκτησίας	Ετήσιο	100
Β΄	3μηνιαίο	80	Ανωτάτου Ειδικού Δικαστηρίου	Ετήσιο	5
Β΄	Μηνιαίο	30	Διακηρύξεων Δημοσίων Συμβάσεων	Ετήσιο	200
Γ	Ετήσιο	50	Διακηρύξεων Δημοσίων Συμβάσεων	Εβδομαδιαίο	5
Δ΄	Ετήσιο	220	Α.Ε. & Ε.Π.Ε	Μηνιαίο	100
Δ΄	3μηνιαίο	60			

- Η τιμή πώλησης μεμονωμένων Φ.Ε.Κ ειδικού ενδιαφέροντος σε μορφή cd-rom και μέχρι 100 σελίδες σε 5 euro προσαυξανόμενη κατά 1 euro ανά 50 σελίδες.
- Η τιμή πώλησης σε μορφή cd-rom δημοσιευμάτων μιας εταιρείας στο τεύχος Α.Ε. και Ε.Π.Ε. σε 5 euro ανά έτος.

ΠΑΡΑΓΓΕΛΙΑ ΚΑΙ ΑΠΟΣΤΟΛΗ Φ.Ε.Κ. : τηλεφωνικά : 210 - 4071010, fax : 210 - 4071010 internet : http://www.et.gr.

ΕΤΗΣΙΕΣ ΣΥΝΔΡΟΜΕΣ Φ.Ε.Κ.

	Σε έντυπη μορφή	Από το Internet
Α΄ (Νόμοι, Π.Δ., Συμβάσεις κτλ.)	225 €	190 €
Β΄ (Υπουργικές αποφάσεις κτλ.)	320 €	225 €
Γ΄ (Διορισμοί, απολύσεις κτλ. Δημ. Υπαλλήλων)	65 €	ΔΩΡΕΑΝ
Δ΄ (Απαλλοτριώσεις, πολεοδομία κτλ.)	320 €	160 €
Αναπτυξιακών Πράξεων και Συμβάσεων (Τ.Α.Π.Σ.)	160 €	95 €
Ν.Π.Δ.Δ. (Διορισμοί κτλ. προσωπικού Ν.Π.Δ.Δ.)	65 €	ΔΩΡΕΑΝ
Παράρτημα (Προκηρύξεις θέσεων ΔΕΠ κτλ.)	33 €	ΔΩΡΕΑΝ
Δελτίο Εμπορικής και Βιομ/κής Ιδιοκτησίας (Δ.Ε.Β.Ι.)	65 €	33 €
Ανωτάτου Ειδικού Δικαστηρίου (Α.Ε.Δ.)	10 €	ΔΩΡΕΑΝ
Ανωνύμων Εταιρειών & Ε.Π.Ε.	2.250 €	645 €
Διακηρύξεων Δημοσίων Συμβάσεων (Δ.Δ.Σ.)	225 €	95 €
Πρώτο (Α΄), Δεύτερο (Β΄) και Τέταρτο (Δ΄)	–	450 €

- Το τεύχος του ΑΣΕΠ (έντυπη μορφή) θα αποστέλλεται σε συνδρομητές με την επιβάρυνση των 70 euro, ποσό το οποίο αφορά ταχυδρομικά έξοδα.
- Για την παροχή δικαιώματος ηλεκτρονικής πρόσβασης σε Φ.Ε.Κ. προηγουμένων ετών και συγκεκριμένα στα τεύχη Α΄, Β΄, Δ΄, Αναπτυξιακών Πράξεων & Συμβάσεων, Δελτίο Εμπορικής και Βιομηχανικής Ιδιοκτησίας και Διακηρύξεων Δημοσίων Συμβάσεων, η τιμή προσαυξάνεται πέραν του ποσού της ετήσιας συνδρομής έτους 2005, κατά 25 euro ανά έτος παλαιότητας και ανά τεύχος, για δε το τεύχος Α.Ε. & Ε.Π.Ε., κατά 30 euro.

* Οι συνδρομές του εσωτερικού προπληρώνονται στις ΔΟΥ (το ποσό συνδρομής καταβάλλεται στον κωδικό αριθμό εσόδων ΚΑΕ 2531 και το ποσό υπέρ ΤΑΠΕΤ (5% του ποσού της συνδρομής) στον κωδικό αριθμό εσόδων ΚΑΕ 3512).Το πρωτότυπο αποδεικτικό είσπραξης (διπλότυπο) θα πρέπει να αποστέλλεται ή να κατατίθεται στην αρμόδια Υπηρεσία του Εθνικού Τυπογραφείου.
* Η πληρωμή του υπέρ ΤΑΠΕΤ ποσοστού που αντιστοιχεί σε συνδρομές, εισπράττεται και από τις ΔΟΥ.
* Οι συνδρομητές του εξωτερικού έχουν τη δυνατότητα λήψης των δημοσιευμάτων μέσω internet, με την καταβολή των αντίστοιχων ποσών συνδρομής και ΤΑΠΕΤ .
* Οι Νομαρχιακές Αυτοδιοικήσεις, οι Δήμοι, οι Κοινότητες ως και οι επιχειρήσεις αυτών πληρώνουν το μισό χρηματικό ποσό της συνδρομής και ολόκληρο το ποσό υπέρ του ΤΑΠΕΤ.
* Η συνδρομή ισχύει για ένα ημερολογιακό έτος. Δεν εγγράφονται συνδρομητές για μικρότερο χρονικό διάστημα.
* Η εγγραφή ή ανανέωση της συνδρομής πραγματοποιείται το αργότερο μέχρι την 31ην Δεκεμβρίου κάθε έτους.
* Αντίγραφα διπλοτύπων, ταχυδρομικές επιταγές και χρηματικά γραμμάτια δεν γίνονται δεκτά.

Οι υπηρεσίες εξυπηρέτησης των πολιτών λειτουργούν καθημερινά από 08.00΄ έως 13.00΄

ΑΠΟ ΤΟ ΕΘΝΙΚΟ ΤΥΠΟΓΡΑΦΕΙΟ